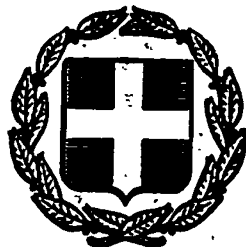


ΕΦΗΜΕΡΙΣ ΤΗΣ ΚΥΒΕΡΝΗΣΕΩΣ
ΤΗΣ ΕΛΛΗΝΙΚΗΣ ΔΗΜΟΚΡΑΤΙΑΣ

ΕΝ ΑΘΗΝΑΙΣ ΤΗι 12 ΜΑΡΤΙΟΥ 1981 | ΤΕΥΧΟΣ ΤΕΤΑΡΤΟΝ | ΑΡΙΘΜΟΣ ΦΥΛΛΟΥ 137

ΠΕΡΙΕΧΟΜΕΝΑ

ΠΟΛΕΟΔΟΜΙΑ

ΑΠΟΦΑΣΕΙΣ

ΠΟΛΕΟΔΟΜΙΑ

ΑΠΟΦΑΣΕΙΣ

Ἀριθ. Χ. 1200 (1)

Περὶ ἐγκρίσεως τροποποιήσεως σχεδίου πόλεως Κάτω Ἀχαΐας, Ν. Ἀχαΐας.

Ο ΝΟΜΑΡΧΗΣ ΑΧΑΪΑΣ

Ἔχοντας ὑπόψη :

1. Τὶς διατάξεις τοῦ Ν. 3200/55 «περὶ Διοικητικῆς ἀποκεντρώσεως καὶ τὶς ἴδιες τοῦ ἀπὸ 28.6.55 Β.Δ. «περὶ ἐξαιρέσεως ἀπὸ τῆς ἁρμοδιότητος τῶν Νομαρχῶν μερικῶν ἀντικειμένων ἁρμοδιότητος τοῦ Υ.Δ.Ε.
2. Τὶς διατάξεις τοῦ 532/70 Ν.Δ. «περὶ συμπληρώσεως τῶν διατάξεων περὶ Διοικητικῆς Ἀποκεντρώσεως».
3. Τὶς διατάξεις τοῦ 712/70 Β.Δ.
4. Τὴν Α7/16/11/7.10.70 κοινὴ ἀπόφαση τῶν Ὑπουργῶν Προεδρίας Κυβερνήσεως, Ἐσωτερικῶν καὶ Δημ. Ἔργων «περὶ Ὀργανώσεων τῶν Περ/κῶν Ὑπηρεσιῶν τοῦ Υ.Δ.Ε.».
5. Τὴν Α.111814/13.10.1970 ἐγκ. Α. 311 Ὑπουργ. Δημ. Ἔργων περὶ ἐφαρμογῆς τῶν διατάξεων περὶ ἀποκεντρώσεως ἁρμοδιοτήτων.
6. Τὶς διατάξεις τοῦ ἀπὸ 17.7.1923 Ν.Δ. περὶ σχεδίων πόλεων.
7. Τὶς σχετικὲς διατάξεις τοῦ Γ.Ο.Κ.
8. Τὸ ἀπὸ 9-8/22.9.1867 Β.Δ. περὶ ἐγκρίσεως τοῦ ρυμοτομικοῦ σχεδίου πόλεως Κάτω Ἀχαΐας.
9. Τὶς διατάξεις τοῦ Ν.Δ. 1018/1971/ΦΕΚ 220/ΤΑ 1.11.71 περὶ τροποποιήσεως καὶ συμπληρώσεως Α.Ν. 314/1968 κ.λ.π.
10. Τὶς 51/80, 90/80 ἀποφάσεις τοῦ Κοινοτικοῦ Συμβουλίου τῆς Κοινότητος Κάτω Ἀχαΐας μὲ τὶς ὁποῖες προτείνεται ἡ τροποποίηση τοῦ ἐγκεκριμένου ρυμοτομικοῦ σχεδίου κοινότητος Κ. Ἀχαΐας.
11. Τὴν ἀπὸ 9.10.1980 βεβαίωση τοῦ προέδρου κοινότητος Κ. Ἀχαΐας ὅτι ἀπὸ τὴν προτεινομένη τροποποίηση οὔτε μία ἀρτία ἰδιοκτησία γίνεται μὴ ἀρτία.
12. Τὸ ἀπὸ τὸν Μάρτιο 1980 τοπογραφικὸ διάγραμμα τοῦ πολ. υπομ/κοῦ Ἀνδριόπουλου Νικ.
13. Τὶς ὑπ' ἀριθ. 169, 170, 171, 172, 173, 174, 175, 176, 177, 178, 179, 180 καὶ 181 ἐκθέσεις ἐπιδόσεως τῶν παροδίων.
14. Τὴν σύμφωνη γνωμοδότηση τοῦ Ν.Σ.Δ.Ε. ἡ ὁποία διατυπώθηκε στὸ 1/63/19.1.81 πρακτικό του, ἀποφασίζουμε :

Ἐγκρίνουμε τὴν προτεινομένη τροποποίηση μὲ τὶς ἀριθ. 51/80, 90/80 ἀποφάσεις τοῦ Κοινοτικοῦ Συμβουλίου Κ. Ἀχαΐας μὲ τὴν ὁποία μετατοπίζει καὶ προσαρμόζει τὸ τμῆμα τῆς ὁδοῦ Κολοκοτρώνη μεταξὺ τῶν ὁδῶν Ταυρομένους καὶ Ἀποστόλου Ἀνδρέου στὴν ὑπάρχουσα κατάσταση. Ἐπειδὴ δὲν ρυμοτομεῖ οἰκοδομὲς καὶ ἡ διάνοιξη εἶναι εὐκολώτερη καὶ ἤδη τὸ πλάτος τῆς ὁδοῦ εἶναι διανοιγμένο ἀφοῦ ὑφίσταται σὰν ὁδὸς πρὸ τοῦ 1923 καὶ εἰδικώτερα ὅπως φαίνεται στὸ συνημμένο τοπογραφικὸ διάγραμμα τοῦ πολ. υπομ/κοῦ Νικ. Ἀνδριοπούλου καὶ ἁρμοδίως θεωρημένο.

Ἡ ἀπόφαση αὐτὴ μὲ διάγραμμα νὰ δημοσιευθεῖ στὴν Ἐφημερίδα τῆς Κυβερνήσεως.

Πάτραι, 9 Φεβρουαρίου 1981

Ὁ Νομάρχης
ΝΙΚ. ΧΑΝΟΣ

Αποσπασμα εκ του εγκεκριμενου ρυμοτομικου σχεδιου Κατω Αχαιας

Κλιμακα 1:500

οδος Αποστολου Ανδρεου

διοδος

Οροι δομησεως

Δ/γμα ρυμοτομιας 9-8/22-9/1969


Οροι δομησεως ΦΔ 25-8-69

Αποφαση Νομαρχιας 95:2/28-2-70 καθορισμος εμπορικου συστηματος

Παρεκκλισεις προ της 1-9-69

Ποτρα Μαρτιος 1980

ο μηχανικος

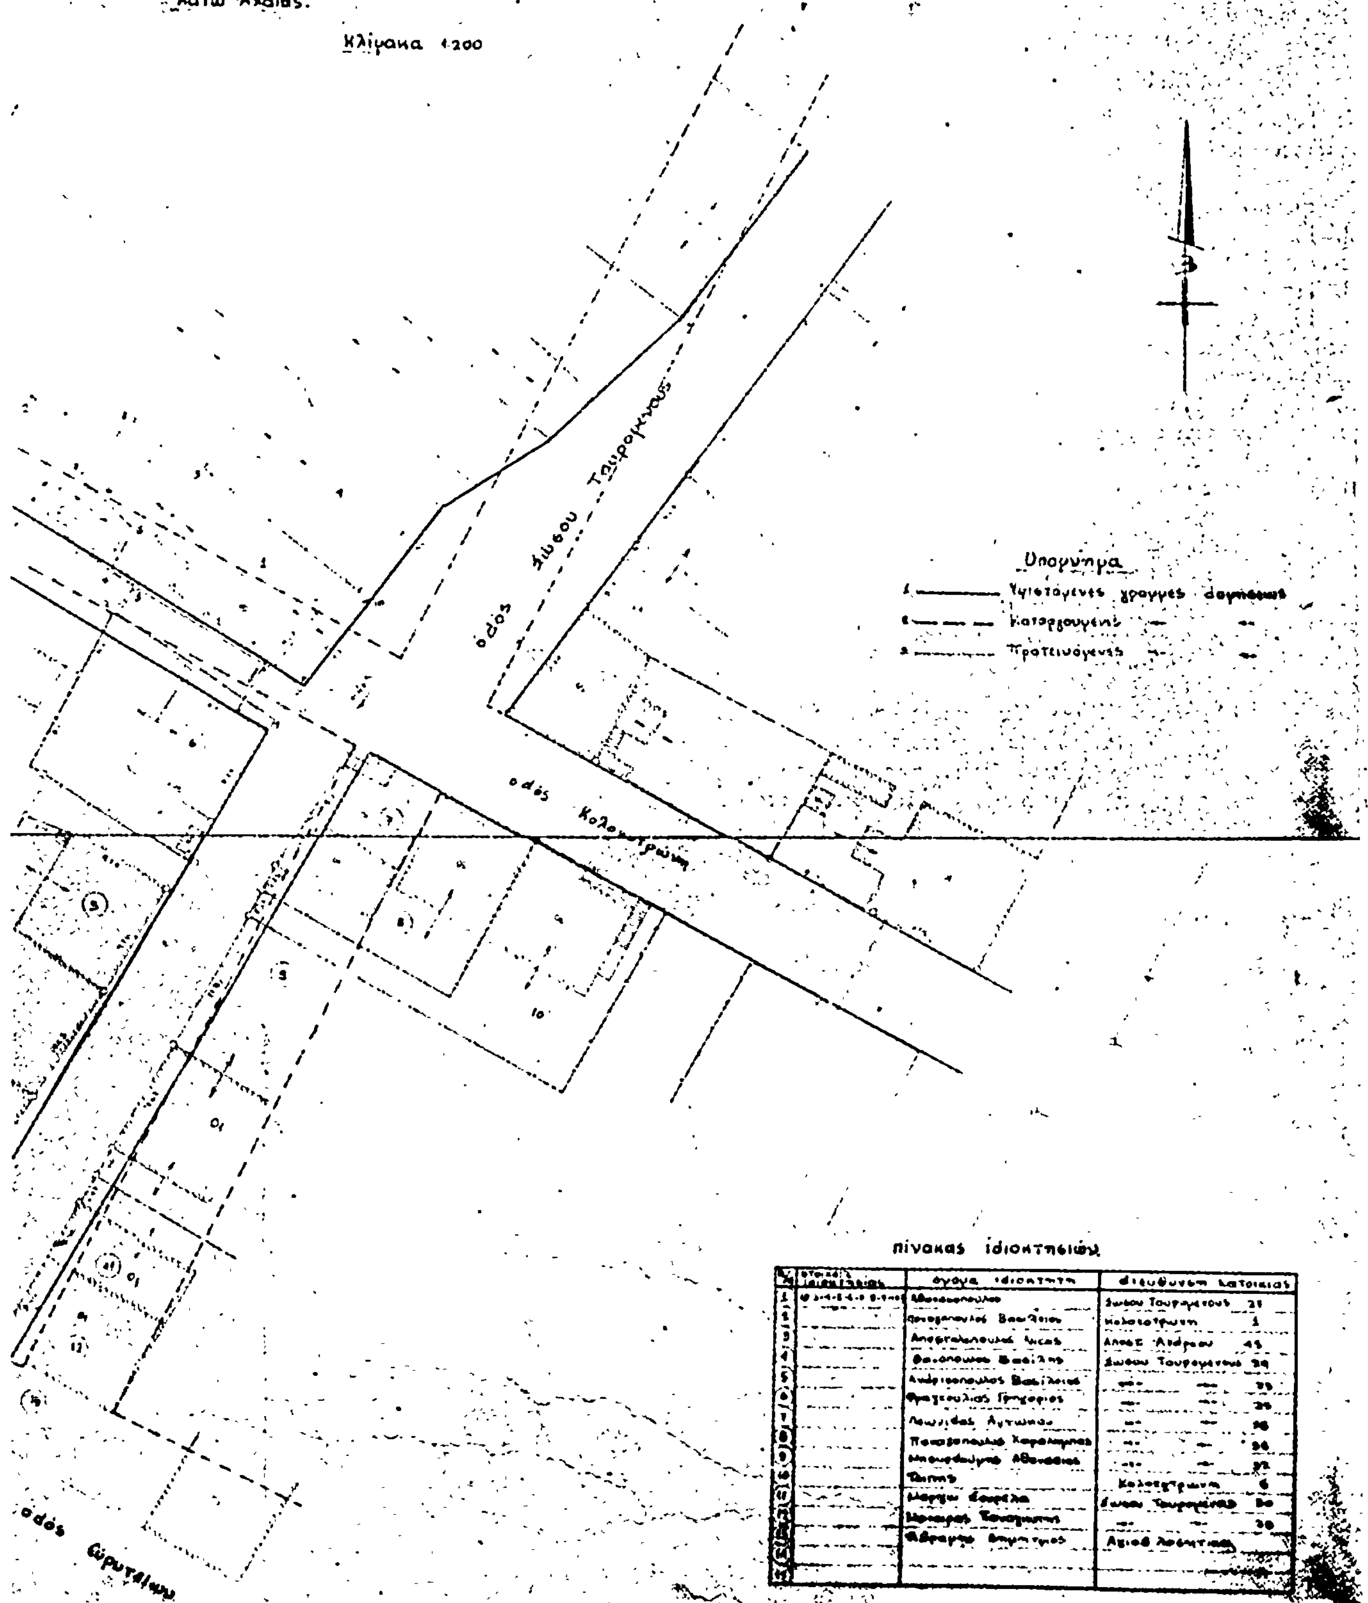

Α/Α	στοιχεία ιδιοκτησίας	όνομα ιδιοκτήτη	διεύθυνση κατοικίας
1	[illegible]	[illegible]	[illegible] 21
2		[illegible]	Κολοκοτρώνη 1
3		[illegible]	[illegible] 45
4		[illegible]	[illegible] 29
5		Ανδρεόπουλος Βασίλειος	— — [illegible]
6		[illegible] Γρηγόριος	— — [illegible]
7		[illegible]	— — [illegible]
8		[illegible]	— — [illegible]
9		[illegible]	— — [illegible]
10		[illegible]	Κολοκοτρώνη 6
11		[illegible]	[illegible] 30
12		[illegible]	— — 30
13		[illegible]	[illegible]
14			
15			

Ἀριθ. Χ. 1199 (2)

Περὶ ἐγκρίσεως τροποποιήσεως ρυμοτομικοῦ σχεδίου Αἰγίου Ν. Ἀχαΐας.

Ο ΝΟΜΑΡΧΗΣ ΑΧΑΪΑΣ

Ἔχοντας ὑπόψη:

1. Τὶς δ/ξεις τοῦ Ν. 3200/55 «περὶ Διοικητικῆς ἀποκεντρώσεως καὶ τὶς ἴδιες τοῦ ἀπὸ 28.6.55 Β.Δ. «περὶ ἐξαιρέσεως ἀπὸ τῆς ἁρμοδιότητος τῶν Νομαρχῶν μερικῶν ἀντικειμένων ἁρμοδιότητος τοῦ Υ.Δ.Ε.».
2. Τὶς δ/ξεις τοῦ 532/70 Ν.Δ. «περὶ συμπληρώσεως τῶν δ/ξεων περὶ Διοικητικῆς Ἀποκεντρώσεως».
3. Τὶς δ/ξεις τοῦ 712/70 Β.Δ.
4. Τὴν Α7/16/11/7.10.70 κοινὴ ἀπόφαση τῶν Ὑπουργῶν Προεδρίας Κυβερνήσεως, Ἐσωτερικῶν καὶ Δημ. Ἔργων «περὶ Ὀργανώσεως τῶν Περ/κῶν Ὑπηρεσιῶν τοῦ Υ.Δ.Ε.».
5. Τὴν Α. 111814/13.10.1970 ἐγκ. Α.311 Ὑπουργ. Δημ. Ἔργων περὶ ἐφαρμογῆς τῶν δ/ξεων περὶ ἀποκεντρώσεως ἁρμοδιοτήτων.
6. Τὶς δ/ξεις τοῦ ἀπὸ 17.7.1923 Ν.Δ. περὶ σχεδίων πόλεων.
7. Τὶς σχετικὲς δ/ξεις τοῦ Γ.Ο.Κ.
8. Τὸ ἀπὸ 25.9.1874 Β.Δ. «περὶ ἐγκρίσεως τοῦ ρυμοτομικοῦ σχεδίου πόλεως Αἰγίου».
9. Τὶς δ/ξεις τοῦ Ν.Δ. 1018/1971/ΦΕΚ 220/τ.Α'/1.11.71 «περὶ τροποποιήσεως καὶ συμπληρώσεως Α.Ν. 314/1968 κ.λπ.».
10. Τὶς 124/80, 143/80 ἀποφάσεις τοῦ Δημοτικοῦ Συμβουλίου Αἰγίου μὲ τὶς ὁποῖες προτείνεται ἡ τροποποίηση τοῦ ἐγκεκριμένου ρυμοτομικοῦ σχεδίου τῆς πόλεως γιὰ τὴν δημιουργία τοῦ συστήματος ὁμοιομόρφων ἐξωτερικῶν στοῶν.
11. Τὴν ἀπὸ 14 Ὀκτωβρίου 1980 βεβαίωση τοῦ Δημάρχου Αἰγίου ὅτι ἀπὸ τὴν προτεινομένη τροποποίηση οὔτε μία ἀρτία ἰδιοκτησία γίνεται μὴ ἀρτία.
12. Τὸ ἀπὸ Σεπτέμβριο 1980 τοπογραφικὸ διάγραμμα τοῦ πολ. μηχανικοῦ Βασ. Παπαθανασίου.
13. Τὸ ἀρ. 7417/3.9.80 ἔγγραφο τοῦ Δήμου Αἰγίου μὲ τὶς ἀποδείξεις παραλαβῆς του ἀπὸ τοὺς παροδίους.
14. Τὴν σύμφωνη γνωμοδότηση τοῦ Ν.Σ.Δ.Ε. ἡ ὁποία διατυπώθηκε στὸ 1/61/19.1.81 πρακτικό του, ἀποφασίζουμε:


Ἐγκρίνουμε τὴν προτεινομένη τροποποίηση σχεδίου πόλεως Αἰγίου μὲ τὶς ἀρ. 124/80, 143/80 ἀποφάσεις τοῦ Δημοτικοῦ Συμβουλίου Αἰγίου μὲ τὶς ὁποῖες ἐγκρίνεται ἡ δημιουργία τοῦ συστήματος ὁμοιομόρφων ἐξωτερικῶν στοῶν σὲ βάθος τριῶν (3) μέτρων καὶ ὕψους κ.λπ. στοιχείων καθοριζομένων σύμφωνα μὲ τὶς δ/ξεις τῶν ἄρθρων 11 καὶ 25 τοῦ Ν.Δ. 8/1973 «περὶ Γεν. Οἰκοδ. Κανονισμοῦ στὴν ὁδὸ Μητροπόλεως καὶ στὸ τμῆμα αὐτῆς καὶ τῆς συμβολῆς της μὲ τὴν ὁδὸ Κλ. Οἰκονόμου ἀπὸ τὴν μία πλευρὰ καὶ ἀπὸ τῆς συμβολῆς τῆς ὁδοῦ αὐτῆς μετὰ τῆς ὁδοῦ Ἰωάν. Μεσσηνέζη καὶ μέχρι τῆς ὁδοῦ Ἑρμοῦ ἀπὸ τὴν ἄλλη πλευρά της καὶ εἰδικώτερα ὅπως φαίνεται στὸ συνημμένο τοπογραφικὸ διάγραμμα τοῦ πολ. μηχ/κοῦ Βασ. Παπαθανασίου καὶ εἶναι ἁρμοδίως θεωρημένο.

Ἡ ἀπόφαση αὐτὴ μὲ διάγραμμα νὰ δημοσιευθεῖ στὴν Ἐφημερίδα τῆς Κυβερνήσεως.

Πάτραι, 9 Φεβρουαρίου 1981

Ὁ Νομάρχης
ΝΙΚ. ΧΑΝΟΣ

ΥΠΟΜΝΗΜΑ

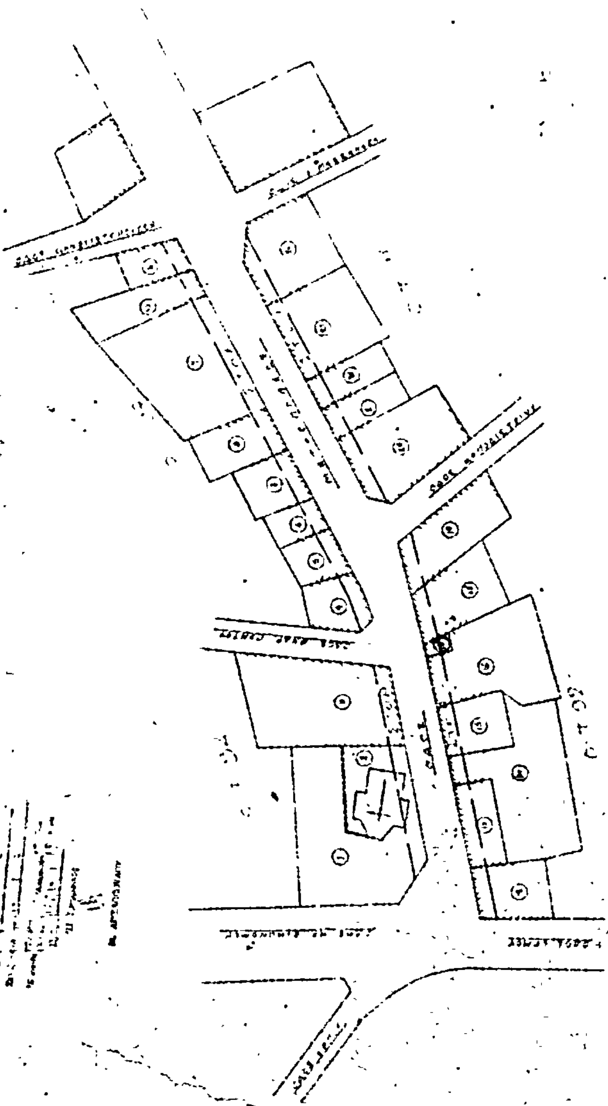



ΑΙΓΙΟΝ

'Αριθ. 8438 (3)

Περὶ καθορισμοῦ ὡς κυριωτέρας ὁδοῦ τῆς συνδεούσης τὸν οἰκισμὸν Νηὲς τῆς Κοινότητος Σούρπη μετὰ τῆς Κοινότητος 'Αμαλιαπόλεως εἰς τὸν Ν. Μαγνησίας.

Ο ΝΟΜΑΡΧΗΣ ΜΑΓΝΗΣΙΑΣ

Ἔχοντες ὑπ' ὄψει :

1. Τὸ ἄρθρον 1ον παρ. 2 τοῦ Π.Δ/τος τῆς 6/17 'Οκτωβρίου 1978 «περὶ καθορισμοῦ τῶν ὅρων καὶ περιορισμῶν δομήσεως τῶν γηπέδων τῶν κειμένων ἐκτὸς τῶν ρυμοτομικῶν σχεδίων τῶν πόλεων κ.λ.π.».

2. Τὴν ὑπ' ἀριθ. 46/1980 πρᾶξιν τοῦ ρυμοτομικοῦ Συμβουλίου Σούρπης διὰ τῆς ὁποίας γνωμοδοτεῖ ὑπὲρ τοῦ χαρακτηρισμοῦ τῆς ὁδοῦ Νηές μέχρις 'Αμαλιαπόλεως ὡς κυριωτέρας κοινοτικῆς ὁδοῦ.


3. Τὴν ὑπ' ἀριθμ. 1/8.1.1981 πρᾶξιν τοῦ Περιφερειακοῦ Συμβουλίου Δημ. Ἔργων διὰ τῆς ὁποίας γνωμοδοτεῖ ὑπὲρ τῆς ἐγκρίσεως τοῦ χαρακτηρισμοῦ τῆς ὁδοῦ Νηὲς μέχρις 'Αμαλιαπόλεως ὡς κυριωτέρας κοινοτικῆς ὁδοῦ τῆς ἐμφαινομένης εἰς τὸ ἀπὸ Νοεμβρίου 1980 σχεδιάγραμμα ἀποφασίζομεν :


Καθορίζομεν ὡς κυριωτέρα ὁδὸν τὴν συνδέουσαν τὸν οἰκισμὸν Νηὲς τῆς κοινότητος Σούρπη μετὰ τῆς Κοινότητος 'Αμαλιαπόλεως διὰ τὴν ἐφαρμογὴν τοῦ ἄρθρου 1ου τοῦ Π.Δ/τος τῆς 6./17.10.78, τὴν τοιαύτην ἥτις ἄρχεται ἀπὸ τὸ τέρμα τῆς ἀσφαλτοστρώτου ἐπαρχιακῆς ὁδοῦ ὑπ' ἀριθμ. 39 Σούρπη Νηές, συνεχίζει δὲ μέχρις ὁρίων, τοῦ ἐγκεκριμένου σχεδίου τοῦ οἰκισμοῦ 'Αμαλιαπόλεως εἰς θέσιν Τουλούμπα» θεωρουμένου τοῦ ἐγκαταληφθέντος τμήματος τῆς παλαιᾶς ὁδοῦ ἀπὸ ΧΘ 4=800 μέχρι ΧΘ 7+00 ὡς παρακαμπτηρίου Κοινοτ. ὁδοῦ μὴ ἀνηκούσης εἰς τὴν κυριωτέραν ὁδόν, ὡς τοῦτο ἐμφαίνηται καὶ καθορίζεται εἰς τὸν συνοδεῦον τὴν παροῦσαν ἀπὸ Νοεμβρίου 1980 σχεδιάγραμμα.

Ἡ παροῦσα δημοσιευθήτω διὰ τῆς 'Εφημερίδος τῆς Κυβερνήσεως.

Βόλος, 3 Φεβρουαρίου 1981

Ὁ Νομάρχης κ.ἀ.α.
ΚΩΝ. ΔΗΜΗΤΡΑΚΗΣ

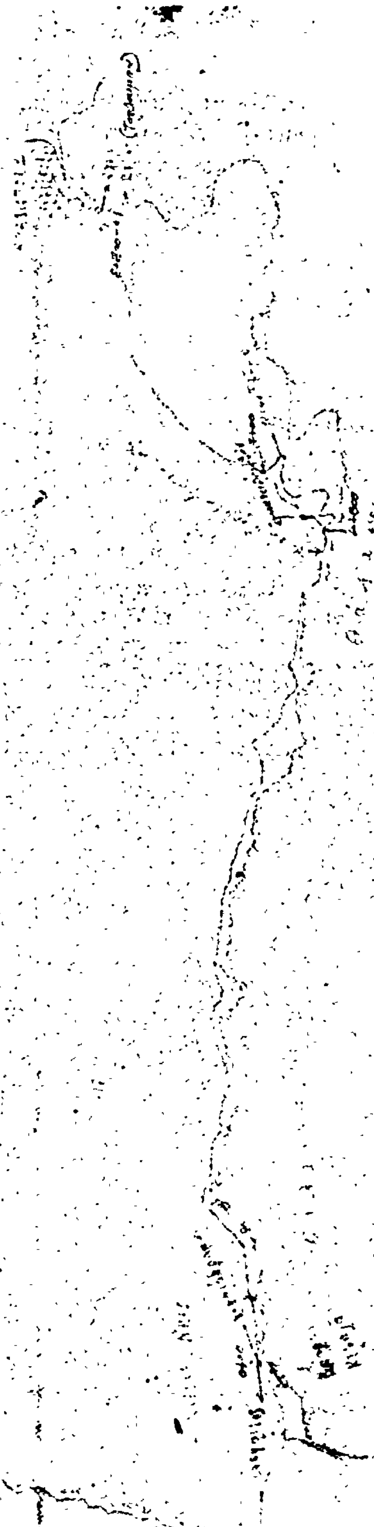

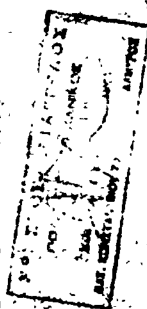

Η ΓΕΝΙΚΗ ΔΙΕΥΘΥΝΣΗ ΤΟΥ ΕΘΝΙΚΟΥ ΤΥΠΟΓΡΑΦΕΙΟΥ

ΓΝΩΣΤΟΠΟΙΕΙ ΟΤΙ:

Ἡ ἐτήσια συνδρομὴ τῆς Ἐφημερίδας τῆς Κυβερνήσεως, ἡ τιμὴ τῶν φύλλων της ποὺ πωλοῦνται τμηματικὰ καὶ τὰ τέλη δημοσιεύσεων στὴν Ἐφημερίδα τῆς Κυβερνήσεως, καθορίσθηκαν ἀπὸ 1 Ἰανουαρίου 1981 ὡς ἀκολούθως:

Α' ΕΤΗΣΙΕΣ ΣΥΝΔΡΟΜΕΣ

1. Γιὰ τὸ Τεῦχος Α'	Δραχ.	1.500
2. » » » Β'	»	3.000
3. » » » Γ'	»	1.000
4. » » » Δ'	»	2.500
5. » » » Νομικῶν Προσώπων Δ.Δ. κ.λπ.	»	1.000
6. » » » Ἀν. Εἰδ. Δικαστηρίου	»	200
7. » » » Παράρτημα	»	600
8. » » » Ἀνωνύμων Ἑταιρειῶν κ.λπ.	»	7.000
9. » » Δελτίο Ἐμπορικῆς καὶ Βιομηχανικῆς Ἰδιοκτησίας	»	600
10. Γιὰ ὅλα τὰ τεύχη καὶ τὸ Δ.Ε.Β.Ι.	»	15.000

Οἱ Δῆμοι καὶ οἱ Κοινότητες τοῦ Κράτους καταβάλλουν τὸ 1/2 τῶν ἀνωτέρω συνδρομῶν.

Ὑπὲρ τοῦ Ταμείου Ἀλληλοβοηθείας Προσωπικοῦ τοῦ Ἐθνικοῦ Τυπογραφείου (ΤΑΠΕΤ) ἀναλογοῦν τὰ ἑξῆς ποσά:

1. Γιὰ τὸ Τεῦχος Α'	Δραχ.	75
2. » » » Β'	»	150
3. » » » Γ'	»	50
4. » » » Δ'	»	125
5. » » » Νομικῶν Προσώπων Δ.Δ. κ.λπ.	»	50
6. » » » Ἀν. Εἰδ. Δικαστηρίου	»	10
7. » » » Παράρτημα	»	30
8. » » » Ἀνωνύμων Ἑταιρειῶν κ.λπ.	»	350
9. » » Δελτίο Ἐμπ. καὶ Βιομ. Ἰδιοκτησίας	»	30
10. Γιὰ ὅλα τὰ τεύχη	»	750

Β'. ΤΙΜΗ ΦΥΛΛΩΝ

Ἡ τιμὴ πωλήσεως κάθε φύλλου, μέχρις 8 σελ., εἶναι 7 δρχ., ἀπὸ 9 ὡς 24 σελ. 14 δρχ., ἀπὸ 25 ὡς 48 σελ. 20 δρχ., ἀπὸ 49 ὡς 80 σελ. 40 δρχ., ἀπὸ 81 σελ. καὶ ἄνω ἡ τιμὴ πωλήσεως κάθε φύλλου προσαυξάνεται κατὰ 40 δρχ. ἀνὰ 80 σελίδες.

Γ'. ΤΙΜΗ ΦΩΤΟΑΝΤΙΓΡΑΦΩΝ

Ἡ τιμὴ διαθέσεως στὸ κοινὸ τῶν ἐκδιδομένων ἀπὸ τὸ Ἐθνικὸ Τυπογραφεῖο φωτοαντιγράφων τῶν διαφόρων φύλλων τῆς Ἐφημερίδας τῆς Κυβερνήσεως καθορίζεται σὲ τρεῖς (3) δραχμὲς κατὰ σελίδα.

Δ'. ΤΕΛΗ ΔΗΜΟΣΙΕΥΣΕΩΝ

I. Στὸ τεῦχος Ἀνωνύμων Ἑταιρειῶν καὶ Ἑταιρειῶν Περιωρισμένης Εὐθύνης:

Α' Ἀνωνύμων Ἑταιρειῶν:

1. Τῶν καταστατικῶν	Δρχ.	18.000
2. Τῶν ἀποφάσεων «περὶ συγχωνεύσεως ἀνωνύμων ἑταιρειῶν»	»	18.000
3. Τῶν κωδικοποιήσεων τῶν καταστατικῶν (ΦΕΚ 309/67, τ. Β')	»	9.000
4. Τῶν τροποποιήσεων τῶν καταστατικῶν	»	5.000
5. Τῶν ἰσολογισμῶν κάθε χρήσεως	»	8.000
6. Τῶν ὑπουργικῶν ἀποφάσεων «περὶ παροχῆς ἀδείας ἐπεκτάσεως τῶν ἐργασιῶν Ἀσφαλιστικῶν Ἑταιρειῶν», τῶν ἐκθέσεων ἐκτιμήσεως περιουσιακῶν στοιχείων καὶ τῶν ἀποφάσεων τοῦ Δ.Σ. τοῦ ΕΛΤΑ, μὲ τὶς ὁποῖες ἐγκρίνονται καὶ δημοσιεύονται οἱ κανονισμοὶ αὐτοῦ	»	7.000
7. Τῶν ἀποφάσεων «περὶ ἐγκαταστάσεως ὑποκαταστήματος, διορισμοῦ γενικοῦ πράκτορος καὶ παροχῆς πληρεξουσιότητος πρὸς ἀντιπροσώπευσιν ἐν Ἑλλάδι ἀλλοδαπῶν Ἑταιρειῶν» καὶ τῶν ἀποφάσεων «περὶ μεταβιβάσεως τοῦ χαρτοφυλακίου Ἀσφαλιστικῶν Ἑταιρειῶν κατὰ τὸ ἄρθρο 59 παρ. 1 τοῦ Ν.Δ. 400/70»	»	4.000
8. Τῶν ἀνακοινώσεων γιὰ κάθε μεταβολὴ ποὺ γίνεται μὲ ἀπόφαση Γ.Σ. ἢ Δ.Σ., τῶν προσκλήσεων σὲ γενικὲς συνελεύσεις, τῶν κατὰ τὸ ἄρθρο 32 τοῦ Ν. 3221/24 γνωστοποιήσεων, τῶν ἀνακοινώσεων, ποὺ προβλέπονται ἀπὸ τὸ ἄρθρο 59 παρ. 3 τοῦ Ν.Δ. 400/1970 «περὶ Ἀλλοδαπῶν Ἀσφαλιστικῶν Ἑταιρειῶν», τῶν ἀποφάσεων τοῦ Διοικητικοῦ Συμβουλίου τοῦ ΕΛΤΑ, ποὺ ἀναφέρονται σὲ προσωρινὲς διατάξεις καὶ τῶν ἀποφάσεων τοῦ Ὑπ. Συγκοινωνιῶν διὰ τοὺς ΗΛΠΑΠ - ΗΣΑΠ - ΟΣΕ	»	2.000
9. Τῶν συνοπτικῶν μηνιαίων καταστάσεων τῶν Τραπεζικῶν Ἑταιρειῶν	»	2.000
10. Τῶν ἀποφάσεων τῆς ἐπιτροπῆς τοῦ Χρηματιστηρίου «περὶ εἰσαγωγῆς χρεωγράφων εἰς τὸ χρηματιστήριον πρὸς διαπραγμάτευσιν, συμφώνως πρὸς τὰς διατάξεις τοῦ ἄρθρου 2 παρ. 3 Α.Ν. 148/1967»	Δρχ.	2.000
11. Τῶν ἀποφάσεων τῆς ἐπιτροπῆς κεφαλαιαγορᾶς «περὶ διαγραφῆς χρεωγράφων ἐκ τοῦ χρηματιστηρίου, συμφώνως πρὸς τὰς διατάξεις τοῦ ἄρθρου 2 παρ. 4 Α.Ν. 148/67»	»	2.000
12. Τῶν ἀποφάσεων «περὶ ἐγκρίσεως τιμολογίων τῶν Ἀσφαλιστικῶν Ἑταιρειῶν»	»	2.000

Β' Ἑταιρειῶν Περιωρισμένης Εὐθύνης:

1. Τῶν καταστατικῶν	Δρχ.	2.000
2. Τῶν κωδικοποιήσεων τῶν καταστατικῶν	»	2.000
3. Τῶν ἰσολογισμῶν κάθε χρήσεως	»	2.500
4. Τῶν ἐκθέσεων ἐκτιμήσεως περιουσιακῶν στοιχείων	»	2.000
5. Τῶν τροποποιήσεων τῶν καταστατικῶν (γιὰ κάθε συμβολαιογραφικὴ πράξη)	»	800
6. Τῶν ἀνακοινώσεων μὲ συμβολαιογραφικὴ πράξη	»	800
7. Τῶν ἀνακοινώσεων μὲ ἀπόφαση τῆς Γ.Σ.	»	600
8. Τῶν προσκλήσεων σὲ γενικὲς συνελεύσεις	»	600

Γ' Ἀλληλασφαλιστικῶν Συνεταιρισμῶν - Ἀλληλασφαλιστικῶν Ταμείων καὶ Φιλανθρωπικῶν Σωματείων:

1. Τῶν ὑπουργικῶν ἀποφάσεων «περὶ χορηγήσεως ἀδείας λειτουργίας Ἀλληλασφαλιστικῶν Συνεταιρισμῶν - Ἀλληλασφαλιστικῶν Ταμείων»	»	2.000
2. Τῶν ἰσολογισμῶν τῶν ἀνωτέρω Συνεταιρισμῶν, Ταμείων καὶ Σωματείων	»	2.500

Δ' Τῶν δικαστικῶν πράξεων:	Δρχ.	800

II. Στὸ Τέταρτο τεῦχος:

Τῶν δικαστικῶν πράξεων γιὰ παρακατάθεση ἀποζημιώσεως	»	800

Ε'. ΚΑΤΑΒΟΛΗ ΣΥΝΔΡΟΜΩΝ - ΤΕΛΩΝ ΔΗΜΟΣΙΕΥΣΕΩΝ ΚΑΙ ΠΟΣΟΣΤΩΝ Τ.Α.Π.Ε.Τ.

1. Οἱ συνδρομὲς τοῦ ἐσωτερικοῦ καὶ τὰ τέλη δημοσιεύσεων προκαταβάλλονται στὰ Δημόσια Ταμεῖα ἔναντι ἀποδεικτικοῦ εἰσπράξεως, τὸ ὁποῖο φροντίζει ὁ ἐνδιαφερόμενος νὰ τὸ στείλει στὴ Γενικὴ Δ/νση τοῦ Ἐθνικοῦ Τυπογραφείου.

2. Οἱ συνδρομὲς τοῦ ἐξωτερικοῦ εἶναι δυνατὸ νὰ στέλνονται καὶ σὲ ἀνάλογο συνάλλαγμα μὲ ἐπιταγὴ ἐπ' ὀνόματι τοῦ Διευθυντῆ τῶν Διοικητικῶν καὶ Οἰκονομικῶν Ὑποθέσεων τοῦ Ἐθνικοῦ Τυπογραφείου.

3. Τὸ ὑπὲρ τοῦ ΤΑΠΕΤ ποσοστὸ ἐπὶ τῶν ἀνωτέρω συνδρομῶν καὶ τελῶν δημοσιεύσεων καταβάλλεται ὡς ἑξῆς:

α) στὴν Ἀθήνα: στὸ Ταμεῖο τοῦ ΤΑΠΕΤ (Κατάστημα Ἐθνικοῦ Τυπογραφείου),

β) στὶς ὑπόλοιπες πόλεις τοῦ Κράτους: στὰ Δημόσια Ταμεῖα καὶ ἀποδίδεται στὸ ΤΑΠΕΤ σύμφωνα μὲ τὶς 192378/3639/1947 (RONEO 185) καὶ 178048/5321/31.7.65 (RONEO 139) ἐγκυκλίους διαταγὲς τοῦ Γ.Λ.Κ.,

γ) στὶς περιπτώσεις συνδρομῶν ἐξωτερικοῦ: ὅταν ἡ ἀποστολὴ τους γίνεται μὲ ἐπιταγὲς μαζὶ μ' αὐτὲς στέλνεται καὶ τὸ ὑπὲρ τοῦ ΤΑΠΕΤ ποσοστό.

Ὁ Γενικὸς Διευθυντὴς
ΑΘΑΝ. ΠΑΝ. ΣΠΗΛΙΟΠΟΥΛΟΣ